



ZMIANA MIEJSCOWEGO PLANU ZAGOSPODAROWANIA PRZESTRZENNEGO DLA TERENÓW PRZY UL. KOCHANOWSKIEGO OBRĘB 1 MIASTA SZTUM RYSUNEK PLANU , SKALA 1:1000 ZAŁĄCZNIK NR 1 DO UCHWAŁY NR..... RADY MIEJSKIEJ W SZTUMIE Z DNIA

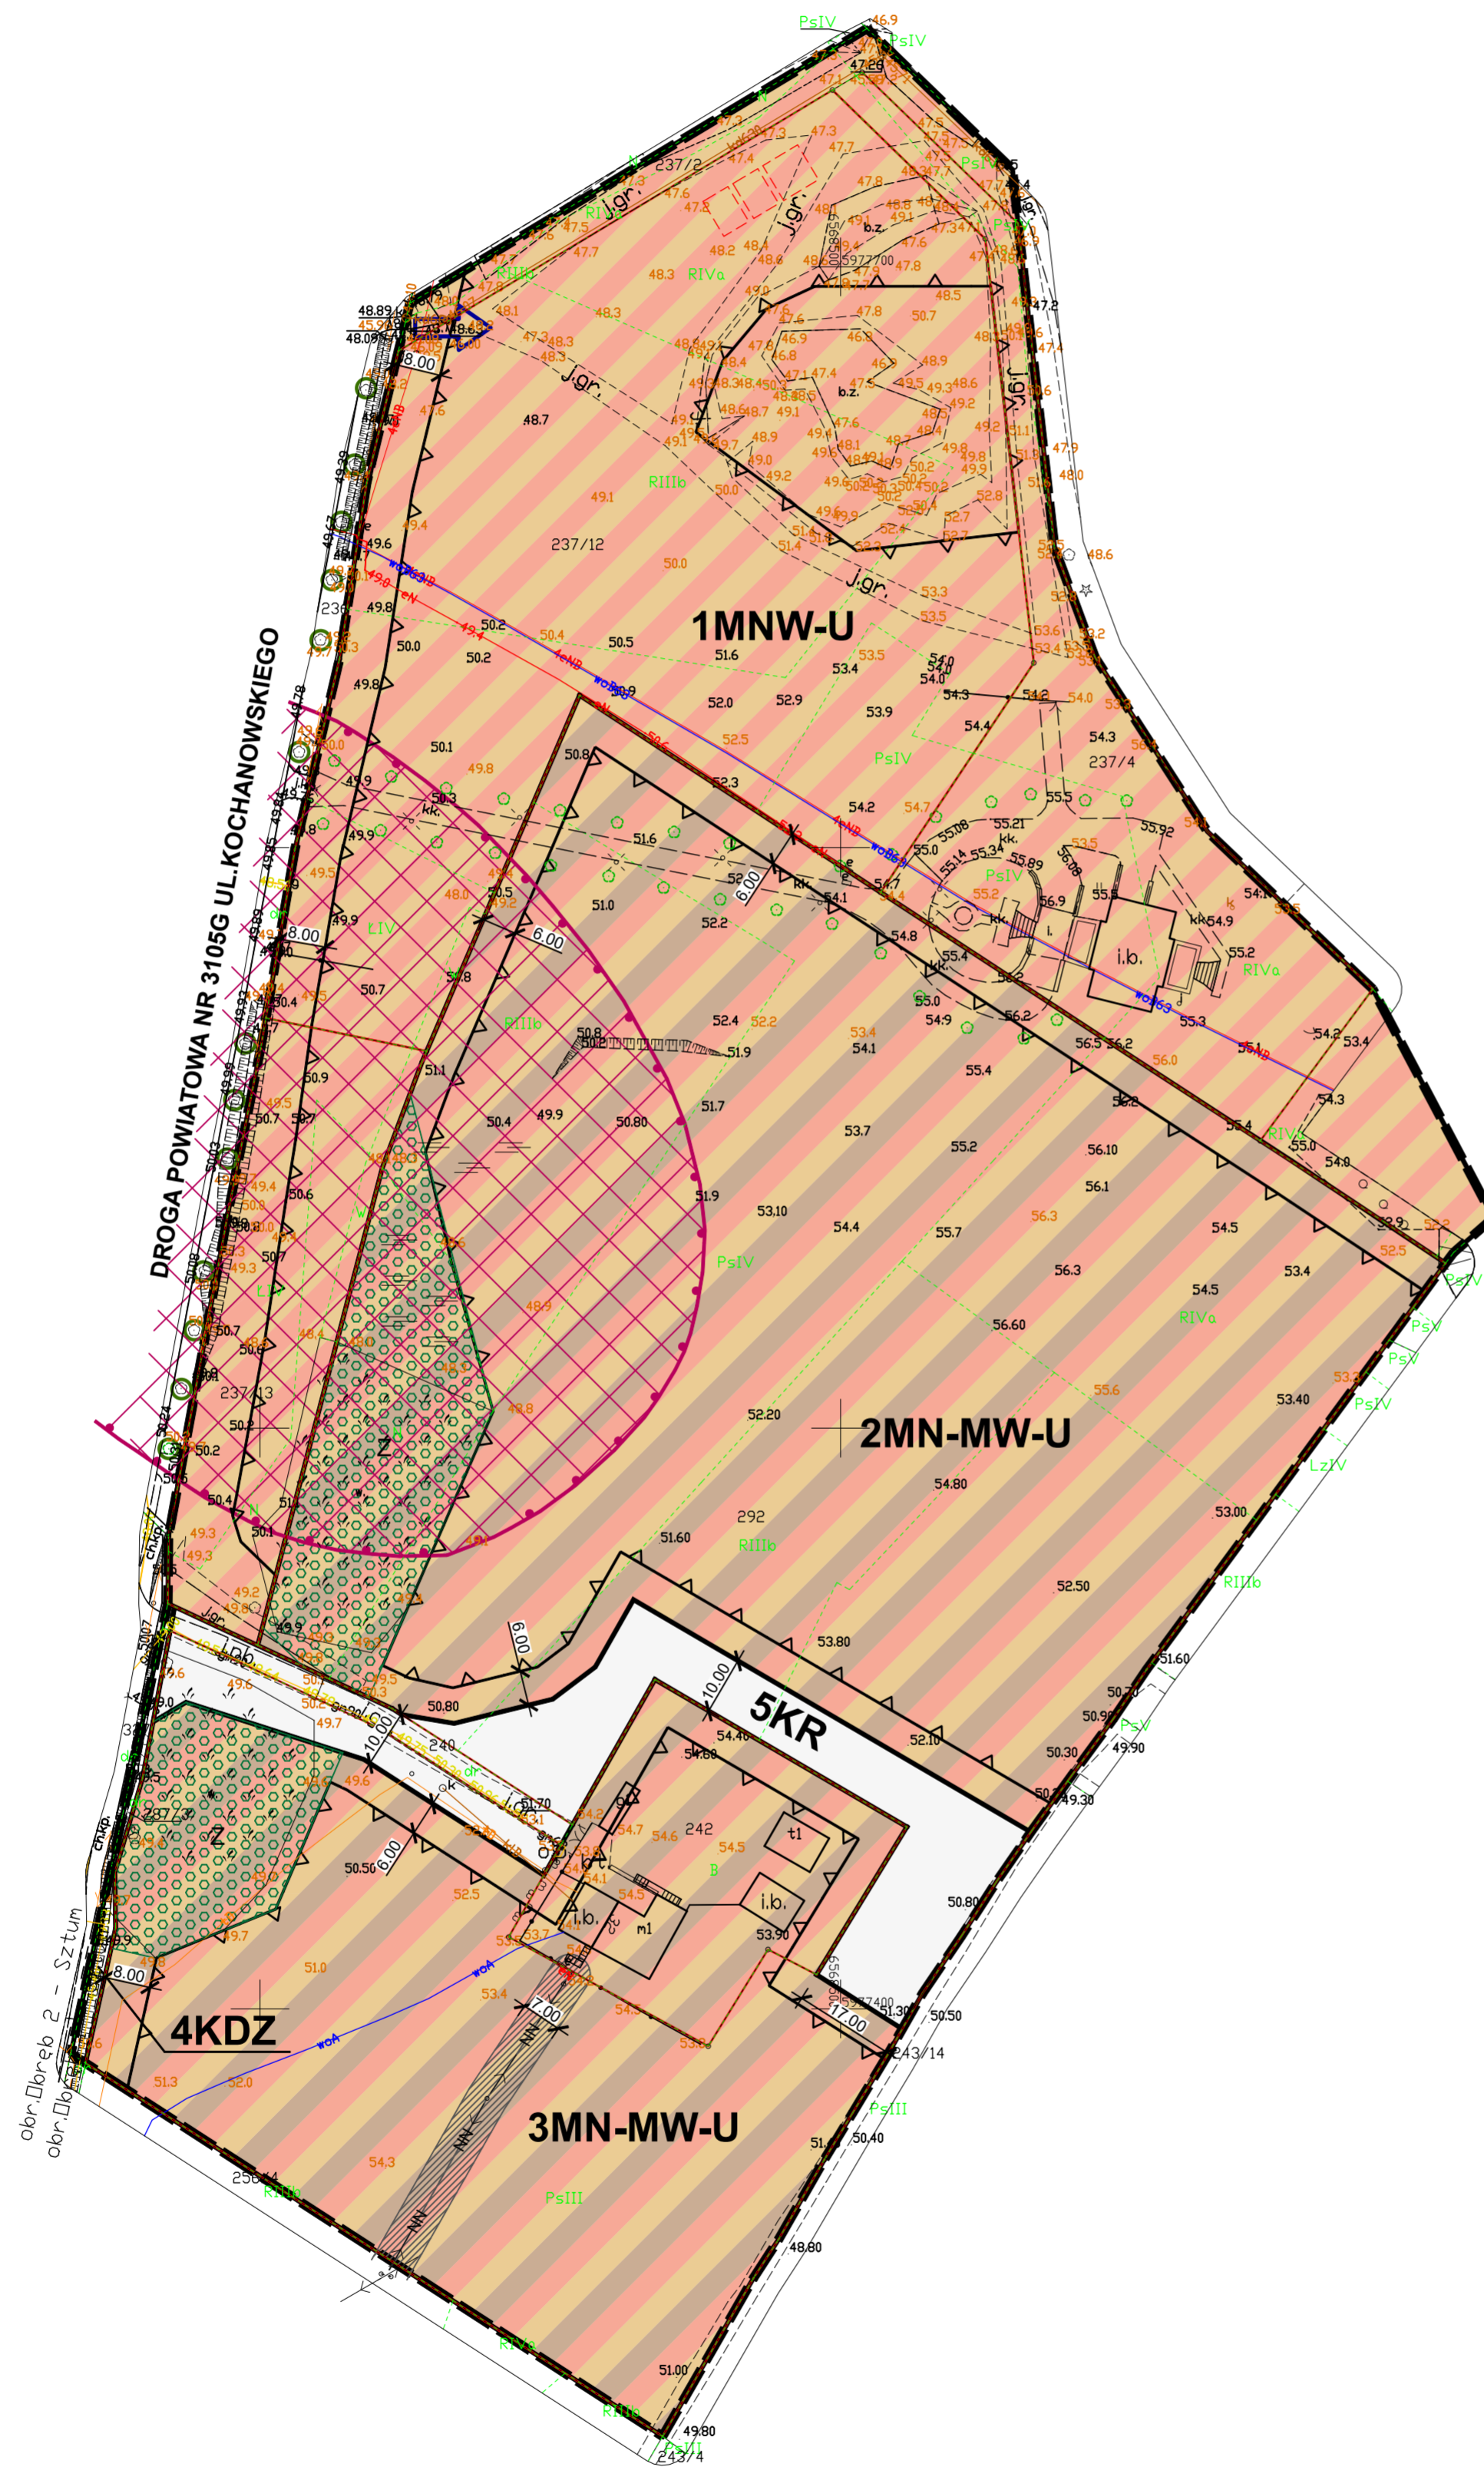

WYRYS Z OBOWIĄZUJĄCEGO STUDIUM UWARUNKOWAŃ I KIERUNKÓW
ZAGOSPODAROWANIA TERENU GMINY I MIASTA SZTUM

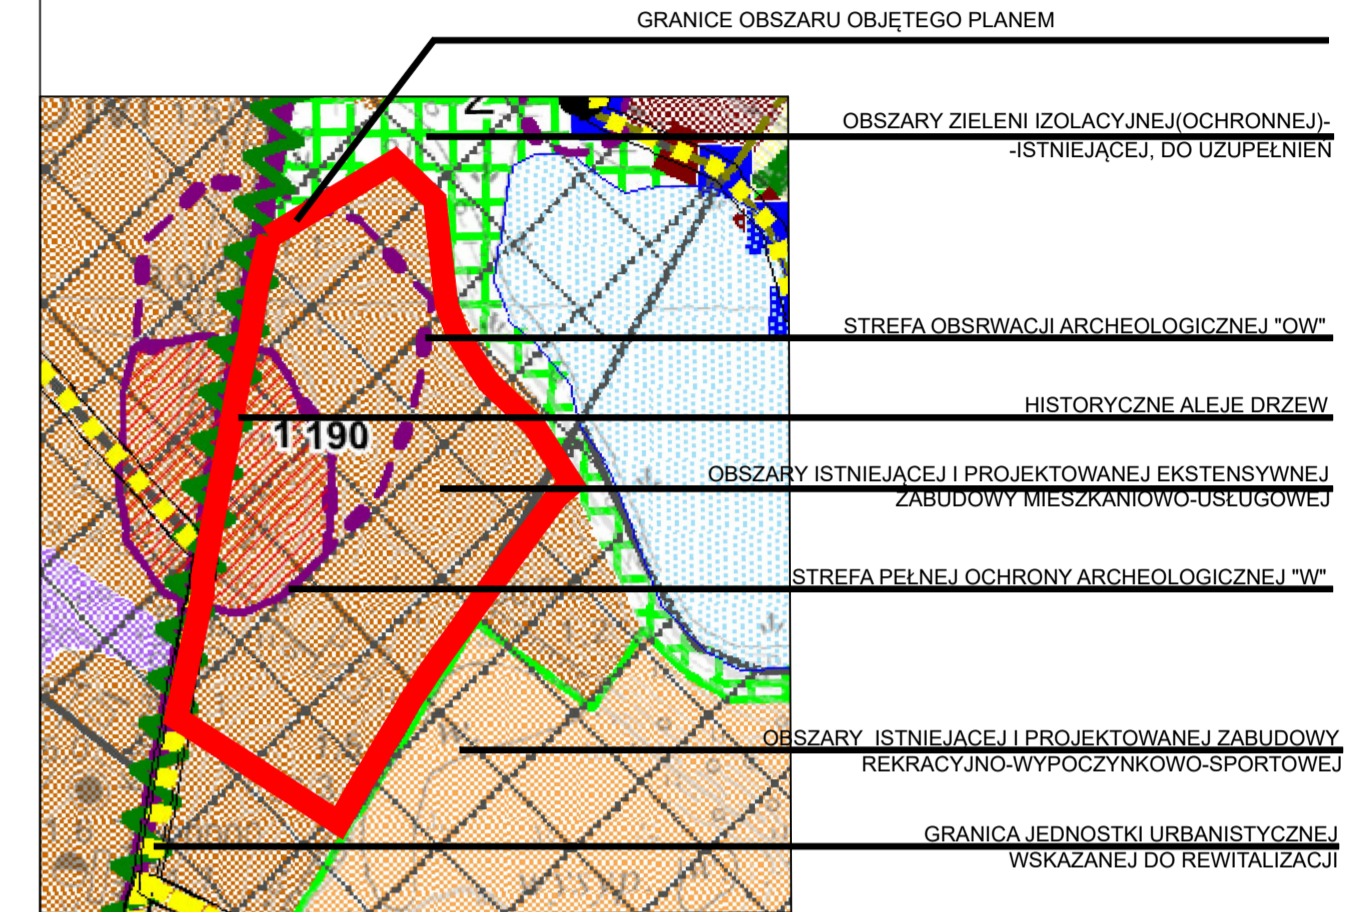

LEGENDA

OBOWIĄZUJĄCE OZNACZENIA PLANU

- GRANICE OBSZARU OBJĘTEGO PLANEM MIEJSCOWYM
- LINIE ROZGRANICZAJĄCE TERENY O RÓŻNYM PRZEZNACZENIU I RÓŻNYCH ZASADACH ZAGOSPODAROWANIA
- NIEPRZEKARCALNE LINIE ZABUDOWY

OZNACZENIA TERENÓW WYDZIELONYCH LINIAMI ROZGRANICZAJĄCYMI:
CYFRA - NUMER TERENU,
OZNACZENIE LITEROWE - PRZEZNACZENIE TERENU

PRZEZNACZENIE TERENÓW WYDZIELONYCH LINIAMI ROZGRANICZAJĄCYMI

- MNW-U** TEREN ZABUDOWY MIESZKANIOWEJ JEDNORODZINNEJ WOLNOSTOJACEJ, LUB USŁUG
- MN-MW-U** TEREN ZABUDOWY MIESZKANIOWEJ JEDNORODZINNEJ, LUB ZABUDOWY MIESZKANIOWEJ WIELODZINNEJ, LUB USŁUG
- KDZ** TEREN KOMUNIKACJI PUBLICZNEJ, TEREN DROGI ZBIORCZEJ
- KR** TEREN KOMUNIKACJI DROGOWEJ WEWNĘTRZNEJ

ZASADY OCHRONY DZIEDZICTWA KULTUROWEGO, ZABYTKÓW ORAZ DÓBR KULTURY WSPÓŁCZESNEJ

STREFA OCHRONY KONSERWATORSKIEJ STANOWISK ARCHEOLOGICZNYCH

STREFA OCHRONY KONSERWATORSKIEJ EKSPOZYCJI NA HISTORYCZNY ZESPÓŁ STAREGO MIASTA W SZTUMIE I ZESPÓŁ ZAMKOWY, STREFA OCHRONY KRAJOBRAZU KULTUROWEGO – CAŁY OBSZAR OBJĘTY PLANEM

OZNACZENIA ELEMENTÓW ZAGOSPODAROWANIA PRZESTRZENNEGO TERENÓW

- NAPOWIETRZNA LINIA ELEKTROENERGETYCZNA NISKIEGO NAPIĘCIA 0,4 KV Z PASEM OCHRONY FUNKCYJNEJ
- STREFA ZIELENI I WÓD POWIERZCHNIOWYCH
- WJAZD Z UL. KOCHANOWSKIEGO – DOJAZD DO ISTNIEJĄCEGO BUDYNKU MIESZKALNEGO NA DZ. 237/12

OZNACZENIA INFORMACYJNE

- ALEJA DRZEW WZDŁUŻ UL. KOCHANOWSKIEGO (DROGI POWIATOWEJ)

GŁÓWNY PROJEKTANT	MGR INŻ. ARCH. JAKUB SIENIAWSKI uprawniony do sporządzania planów miejscowych na podstawie art. 5 pkt 3 Ustawy o planowaniu i zagospodarowaniu przestrzennym	PRACOWNIA ARCHITEKTURY STUDIOPROJEKT architekt Jakub Sieniawski ul. Leśna 46, 83-010 Rozewna t: 6 0 6 3 7 0 7 3 5 e: pracownia@studioprojekt.co n: 9 5 7 0 7 7 7 1
PROJEKTANT	MGR INŻ. ARCH. GABRIELA SIENIAWSKA uprawniona do sporządzania planów miejscowych na podstawie art. 5 pkt 1 Ustawy o planowaniu i zagospodarowaniu przestrzennym	

KWIECIEŃ 2024

