


ZMIANA MIEJSCOWEGO PLANU ZAGOSPODAROWANIA PRZESTRZENNEGO W ZAJEZIERZU RYSUNEK PLANU, SKALA 1:1000 ZAŁĄCZNIK NR 1 DO UCHWAŁY NR..... RADY MIEJSKIEJ W SZTUMIE Z DNIA

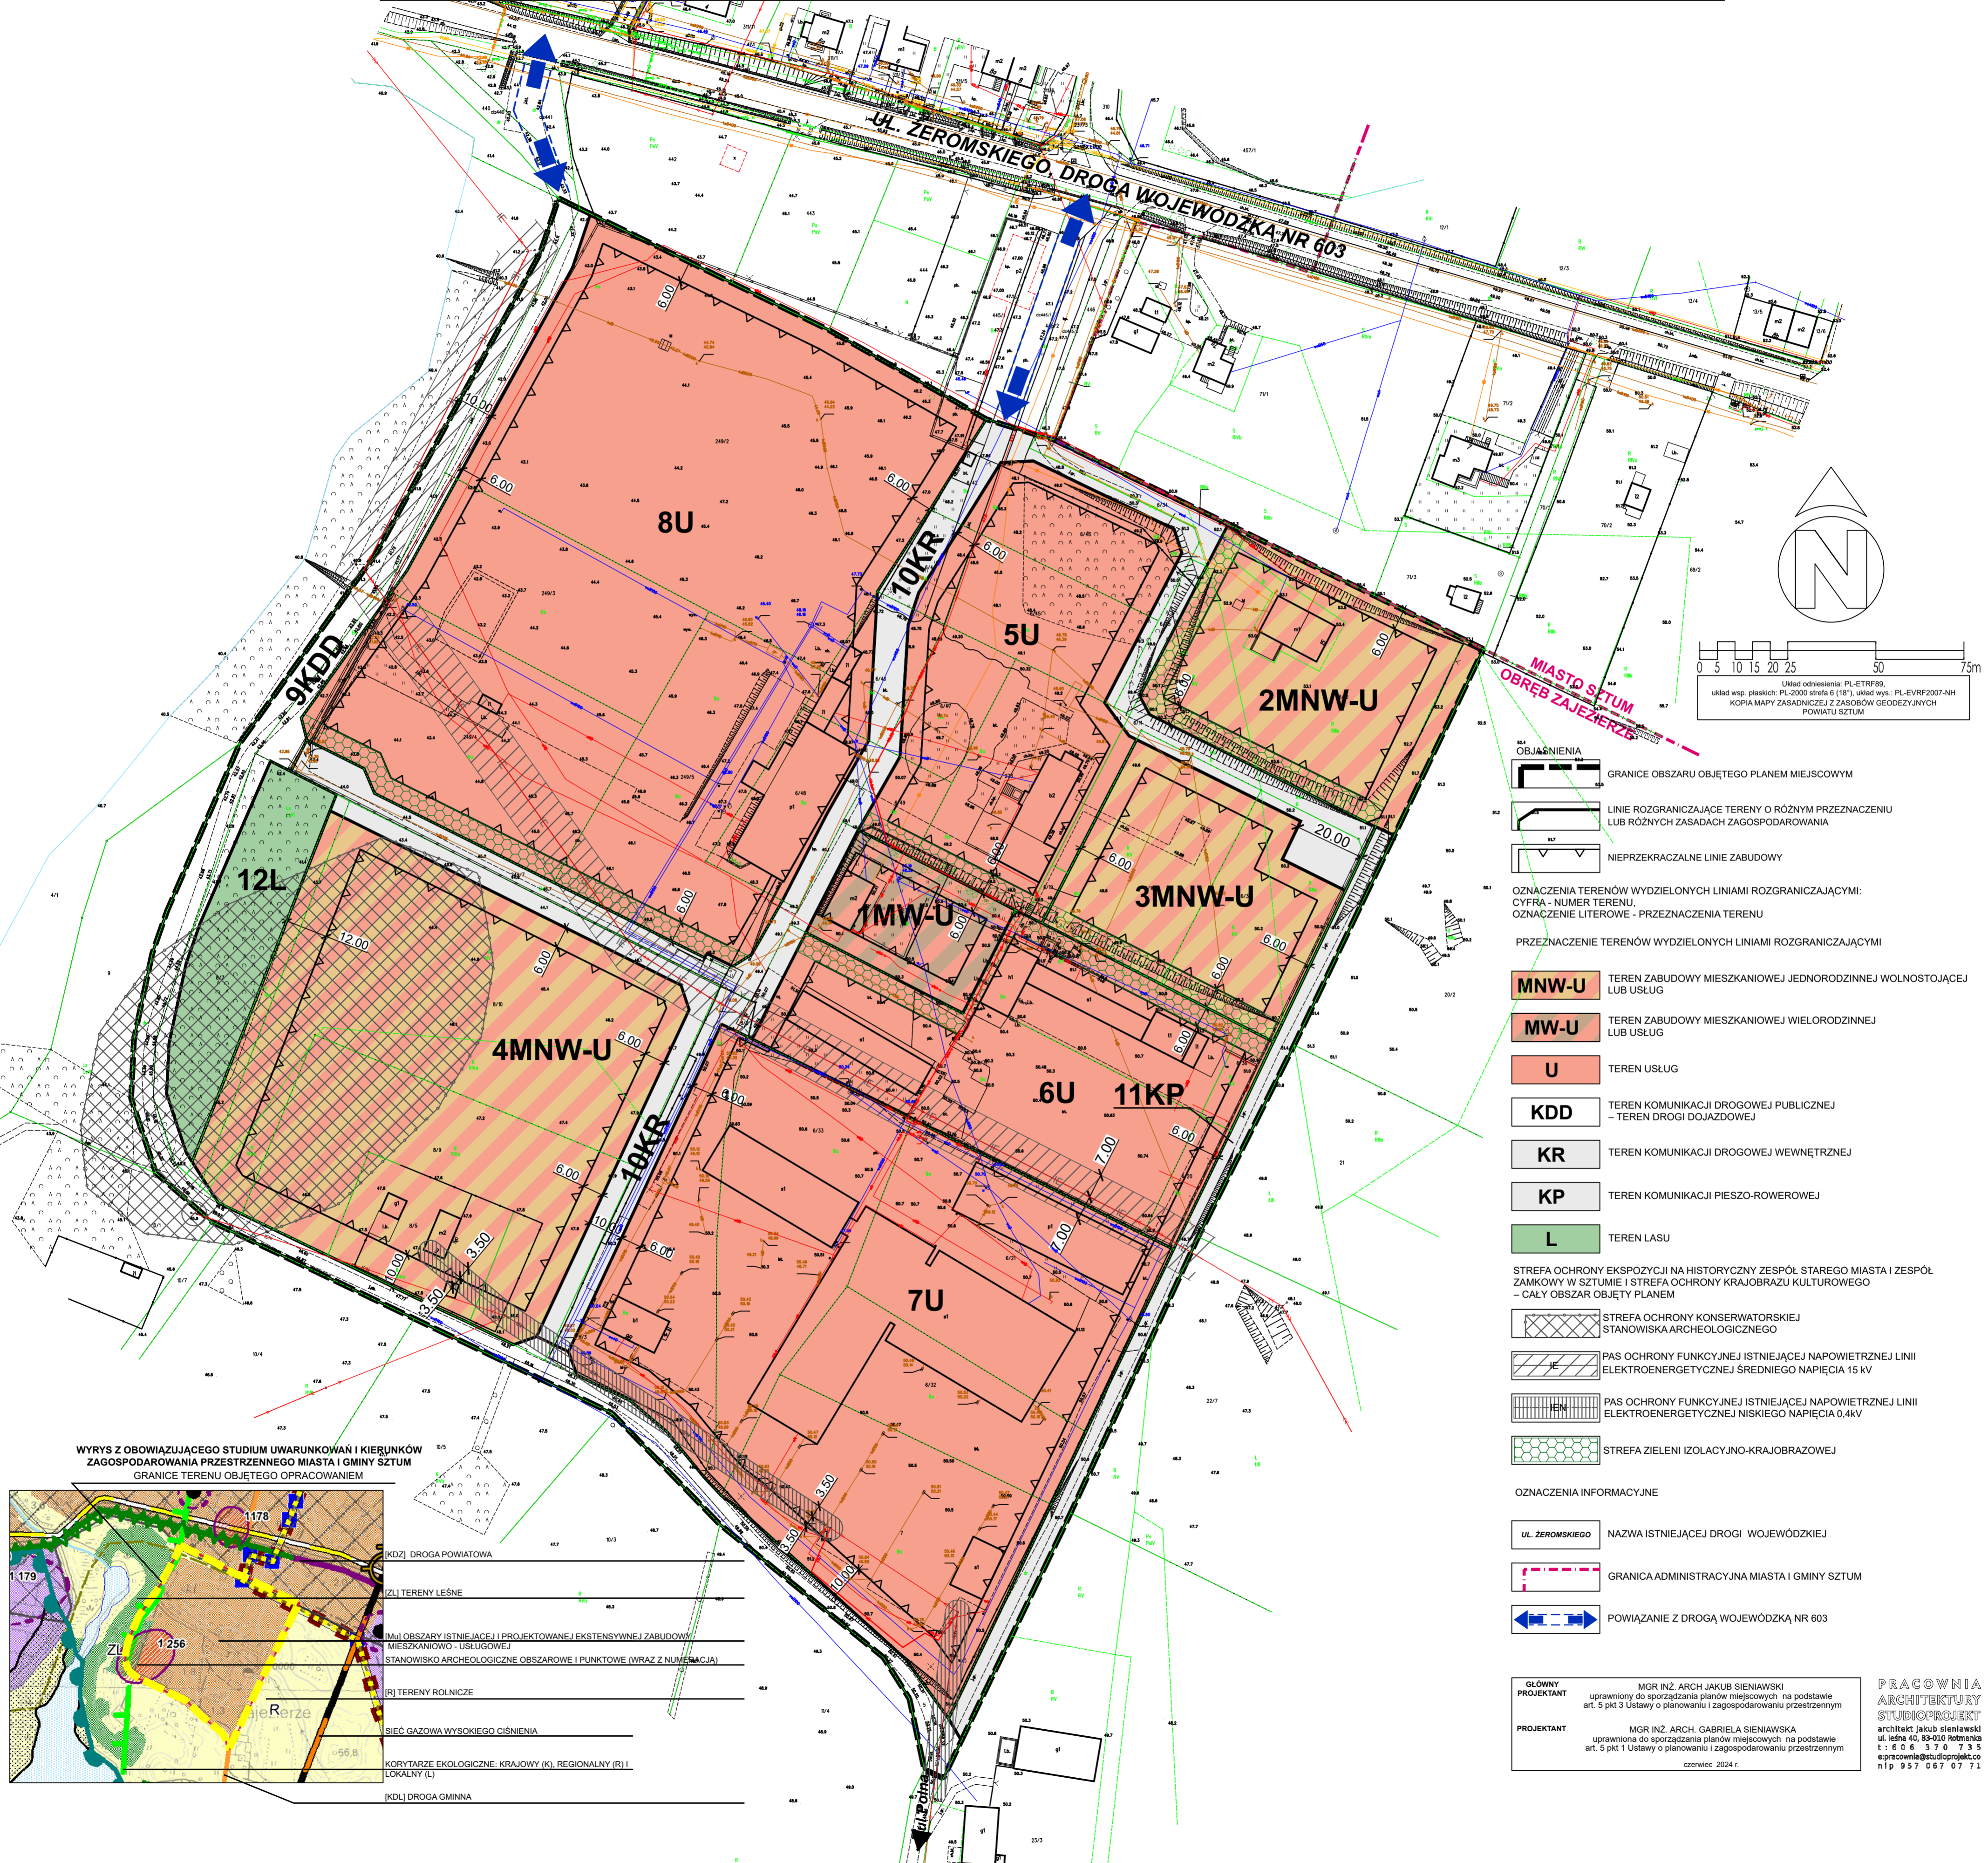

OBJAŚNIENIA

- GRANICE OBSZARU OBJĘTEGO PLANEM MIEJSCOWYM
- LINIE ROZGRANICZAJĄCE TERENY O RÓŻNYM PRZEZNACZENIU LUB RÓŻNYCH ZASADACH ZAGOSPODAROWANIA
- NIEPRZEKACZALNE LINIE ZABUDOWY

OZNACZENIA TERENÓW WYDZIELONYCH LINIAMI ROZGRANICZAJĄCYMI:
CYFRA - NUMER TERENU,
OZNACZENIE LITEROWE - PRZEZNACZENIA TERENU

PRZEZNACZENIE TERENÓW WYDZIELONYCH LINIAMI ROZGRANICZAJĄCYMI

- MNW-U** TEREN ZABUDOWY MIESZKANIOWEJ JEDNORODZINNEJ WOLNOSTOJĄCEJ LUB USŁUG
- MW-U** TEREN ZABUDOWY MIESZKANIOWEJ WIELORODZINNEJ LUB USŁUG
- U** TEREN USŁUG
- KDD** TEREN KOMUNIKACJI DROGOWEJ PUBLICZNEJ - TEREN DROGI DOJAZDOWEJ
- KR** TEREN KOMUNIKACJI DROGOWEJ WEWNĘTRZNEJ
- KP** TEREN KOMUNIKACJI PIESZO-ROWEROWEJ
- L** TEREN LASU

STREFA OCHRONY EKSPOZYCJI NA HISTORYCZNY ZESPÓŁ STAREGO MIASTA I ZESPÓŁ ZAMKOWY W SZTUMIE I STREFA OCHRONY KRAJOBRAZU KULTUROWEGO - CAŁY OBSZAR OBJĘTY PLANEM

- STREFA OCHRONY KONSERWATORSKIEJ STANOWISKA ARCHEOLOGICZNEGO
- PAS OCHRONY FUNKCYPNEJ ISTNIEJĄCEJ NAPIĘCIEM ŚREDNIEGO NAPIĘCIA 15 KV
- PAS OCHRONY FUNKCYPNEJ ISTNIEJĄCEJ NAPIĘCIEM NISKIEGO NAPIĘCIA 0,4KV
- STREFA ZIELENI IZOLACYJNO-KRAJOBRAZOWEJ

OZNACZENIA INFORMACYJNE


- UL. ŻEROMSKIEGO NAZWA ISTNIEJĄCEJ DROGI WOJEWÓDZKIEJ
- GRANICA ADMINISTRACYJNA MIASTA I GMINY SZTUM
- POWIĄZANIE Z DROGĄ WOJEWÓDZKĄ NR 603

GŁÓWNY PROJEKTANT MGR INŻ. ARCH. JAKUB SIENIAWSKI
uprawniony do sporządzania planów miejscowych na podstawie art. 5 pkt 3 Ustawy o planowaniu i zagospodarowaniu przestrzennym

PROJEKTANT MGR INŻ. ARCH. GABRIELA SIENIAWSKA
uprawniona do sporządzania planów miejscowych na podstawie art. 5 pkt 1 Ustawy o planowaniu i zagospodarowaniu przestrzennym
czerwiec 2024 r.

PRACOWNIA ARCHITEKTURY STUDIOPROJEKT
architekt Jakub Sieniański
ul. Leśna 40, 83-010 Rotmanka
t: 6 06 3 70 7 3 5
e: pracownia@studioprojekt.co
n: p 9 5 7 0 6 7 0 7 1

WYRYS Z OBOWIĄZUJĄCEGO STUDIUM UWARUNKOWAŃ I KIERUNKÓW ZAGOSPODAROWANIA PRZESTRZENNEGO MIASTA I GMINY SZTUM
GRANICE TERENU OBJĘTEGO OPRACOWANIEM

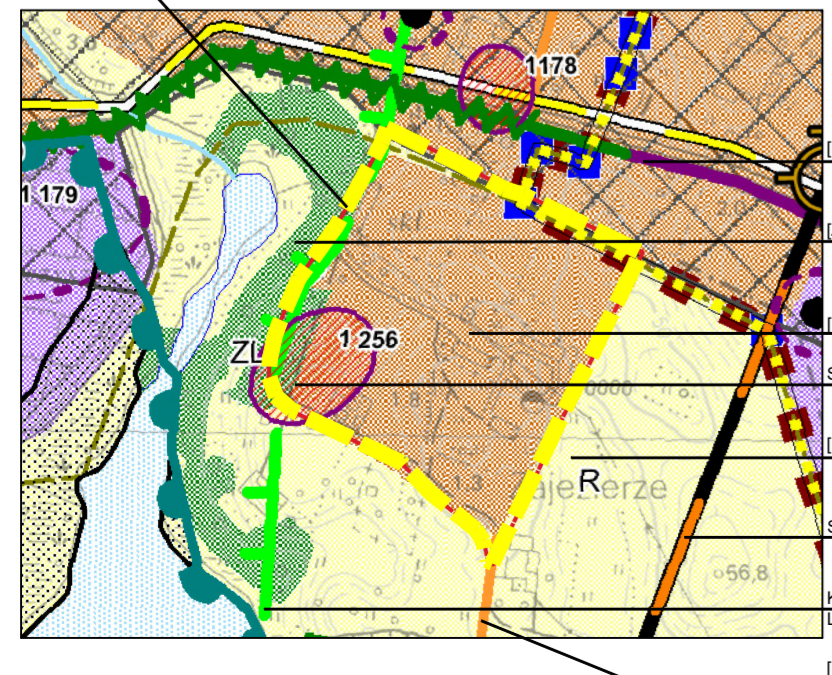

- [KDZ] DROGA POWIATOWA
- [ZL] TERENY LEŚNE
- [M] OBSZARY ISTNIEJĄCE I PROJEKTOWANEJ EKSTENSYWNEJ ZABUDOWY MIESZKANIOWO - USŁUGOWEJ
- [S] STANOWISKO ARCHEOLOGICZNE OBSZAROWE I PUNKTOWE (WRAZ Z NUMERACJĄ)
- [R] TERENY ROLNICZE
- [G] SIĘĆ GAZOWA WYSOKIEGO CIŚNIENIA
- [K] KORYTARZE EKOLOGICZNE: KRAJOWY (K), REGIONALNY (R) I LOKALNY (L)
- [KD] DROGA GMINNA